


Zeichenerklärung

Grunderwerb

- zu erwerbende Flächen
- zu erwerbende Flächen für landschaftspflegerische Ausgleichs- und Ersatzmaßnahmen
- vorübergehend in Anspruch zu nehmende Fläche

- 5556 2 855 m² Flurstück / Größe des Flurstückes
- 2.3.1 182 m² lfd. Nr. im Grunderwerbsverzeichnis / Größe der Teilfläche
 2 Nr. des Grunderwerbsplanes
 3 lfd. Nr. des betroffenen Flurstückes
 1 Teilfläche eines Flurstückes

- Zusammengehörigkeitspfeil
- 1951 Flurstücksnummer
- Gemeindegrenze
- Flurstücksgrenze außerhalb / innerhalb des Baufeldes

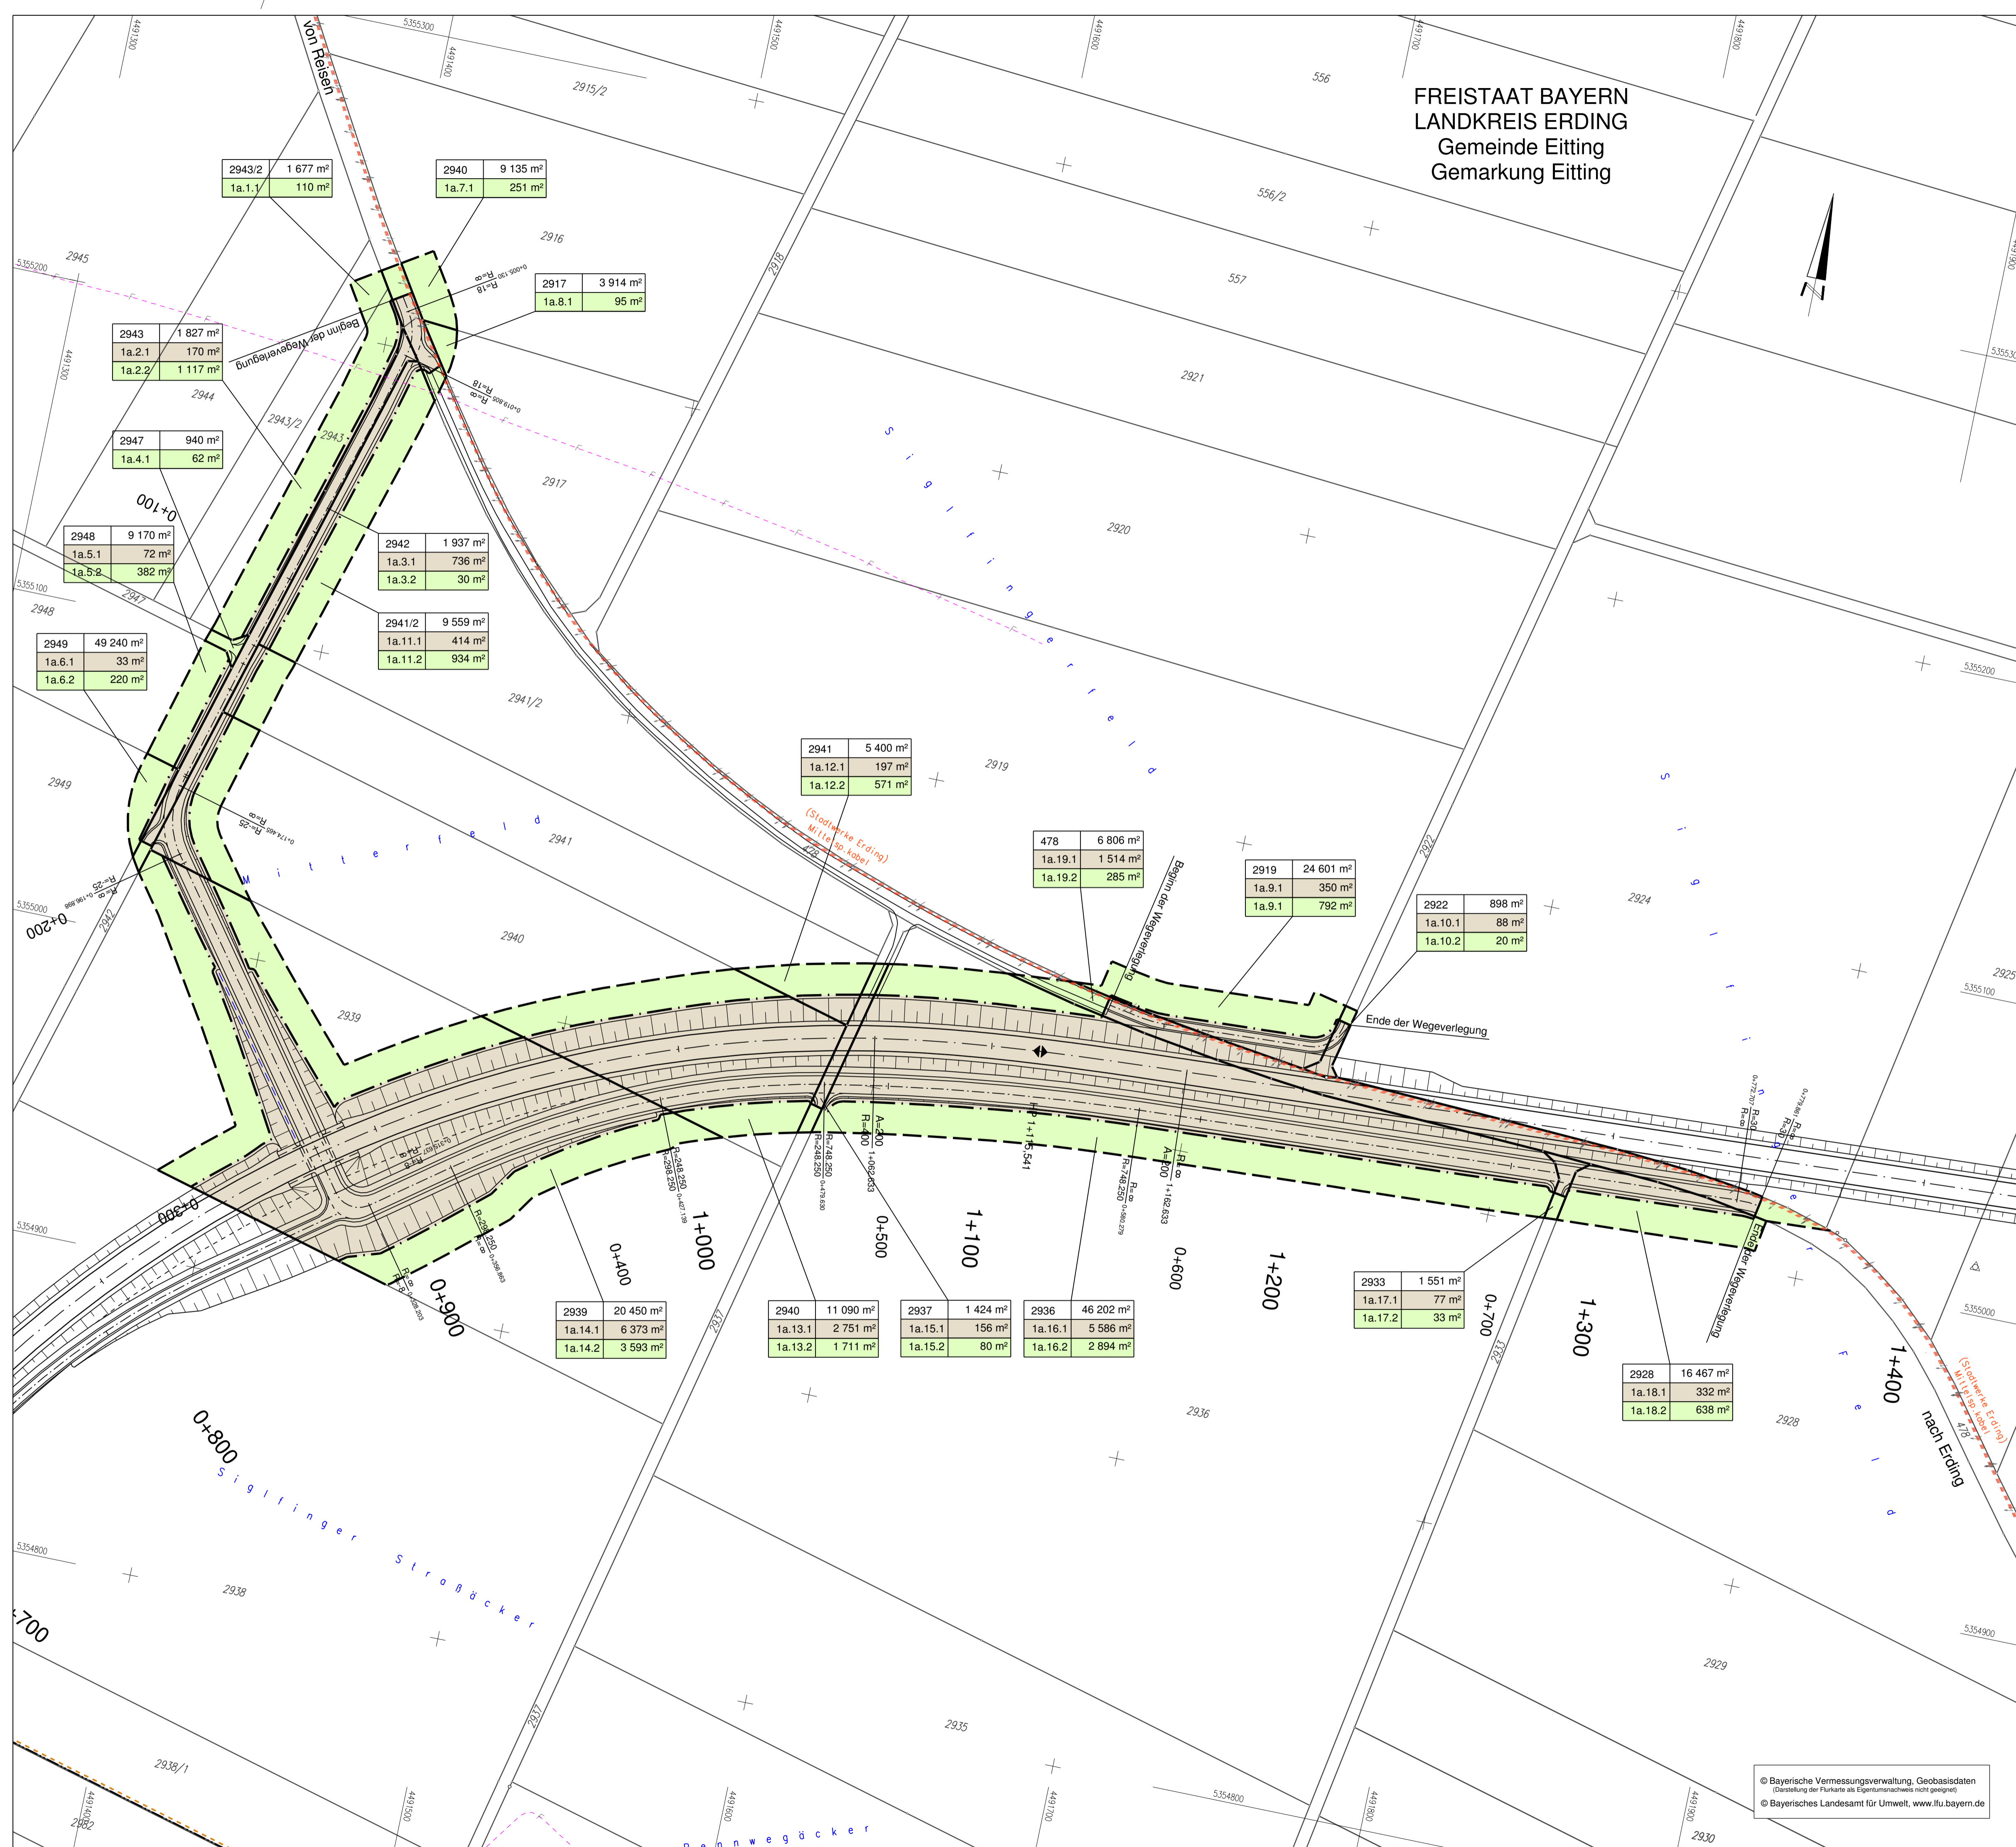

	Planungsbüro Bauen und Umwelt Beratende Ingenieure -Ing. FH Kurt Seiler		Datum	Name
	bearbeitet	Juli 2014	Le.	
	gezeichnet	Juli 2014	Rt.	
geprüft		Juli 2014	See.	
Projekt: 281713				Datell: Lagsplan_PBU_FE_Zwischenlösung

	Freistaat Bayern Staatliches Bauamt Freising Fachbereich Straßenbau München		Datum	Name
	bearbeitet			
	gezeichnet	Aug. 2014	Großkopf	
geprüft				
Reg.-Nr.: 1364 - 7 - m - 1a P				

Nr.	Art der Änderung	Name	Zeichen

FESTSTELLUNGSENTWURF

Straßenbauverwaltung	Unterlage / Blatt-Nr.: 10.1 / 1a
Grunderwerbsplan Zwischenlösung ohne S-Bahn	
Straße / Abschn.-Nr. / Station: Stz580_140_4,357 bis B388_280_1,107	
PROJIS-Nr.:	Maßstab: 1 : 1000

Staatsstraße 2331 / Kreisstraße ED 99
Nordumfahrung Erding mit Verlegung der Staatsstraße 2331
 Bau-km 0+000 bis Bau-km 9+320,406

Aufgestellt:
 München, den 20.08.2014
 Staatliches Bauamt

 Dr. Braun, Baurat

FREISTAAT BAYERN
LANDKREIS ERDING
Gemeinde Eitting
Gemarkung Eitting

FREISTAAT BAYERN
LANDKREIS ERDING
Stadt Erding
Gemarkung Erding



Zeichenerklärung

Grunderwerb

- zu erwerbende Flächen
- zu erwerbende Flächen für landschaftspflegerische Ausgleichs- und Ersatzmaßnahmen
- vorübergehend in Anspruch zu nehmende Fläche

5556 | 2 855 m² Flurstück / Größe des Flurstückes


2.3.1 | 182 m² lfd. Nr. im Grunderwerbsverzeichnis / Größe der Teilfläche
2 lfd. Nr. des Grunderwerbsplanes
3 lfd. Nr. des betroffenen Flurstückes
1 Teilfläche eines Flurstückes

Zusammengehörigkeitspfeil

1951 Flurstücksnummer

Gemeindegrenze

Flurstücksgrenze
außerhalb / innerhalb des Baufeldes

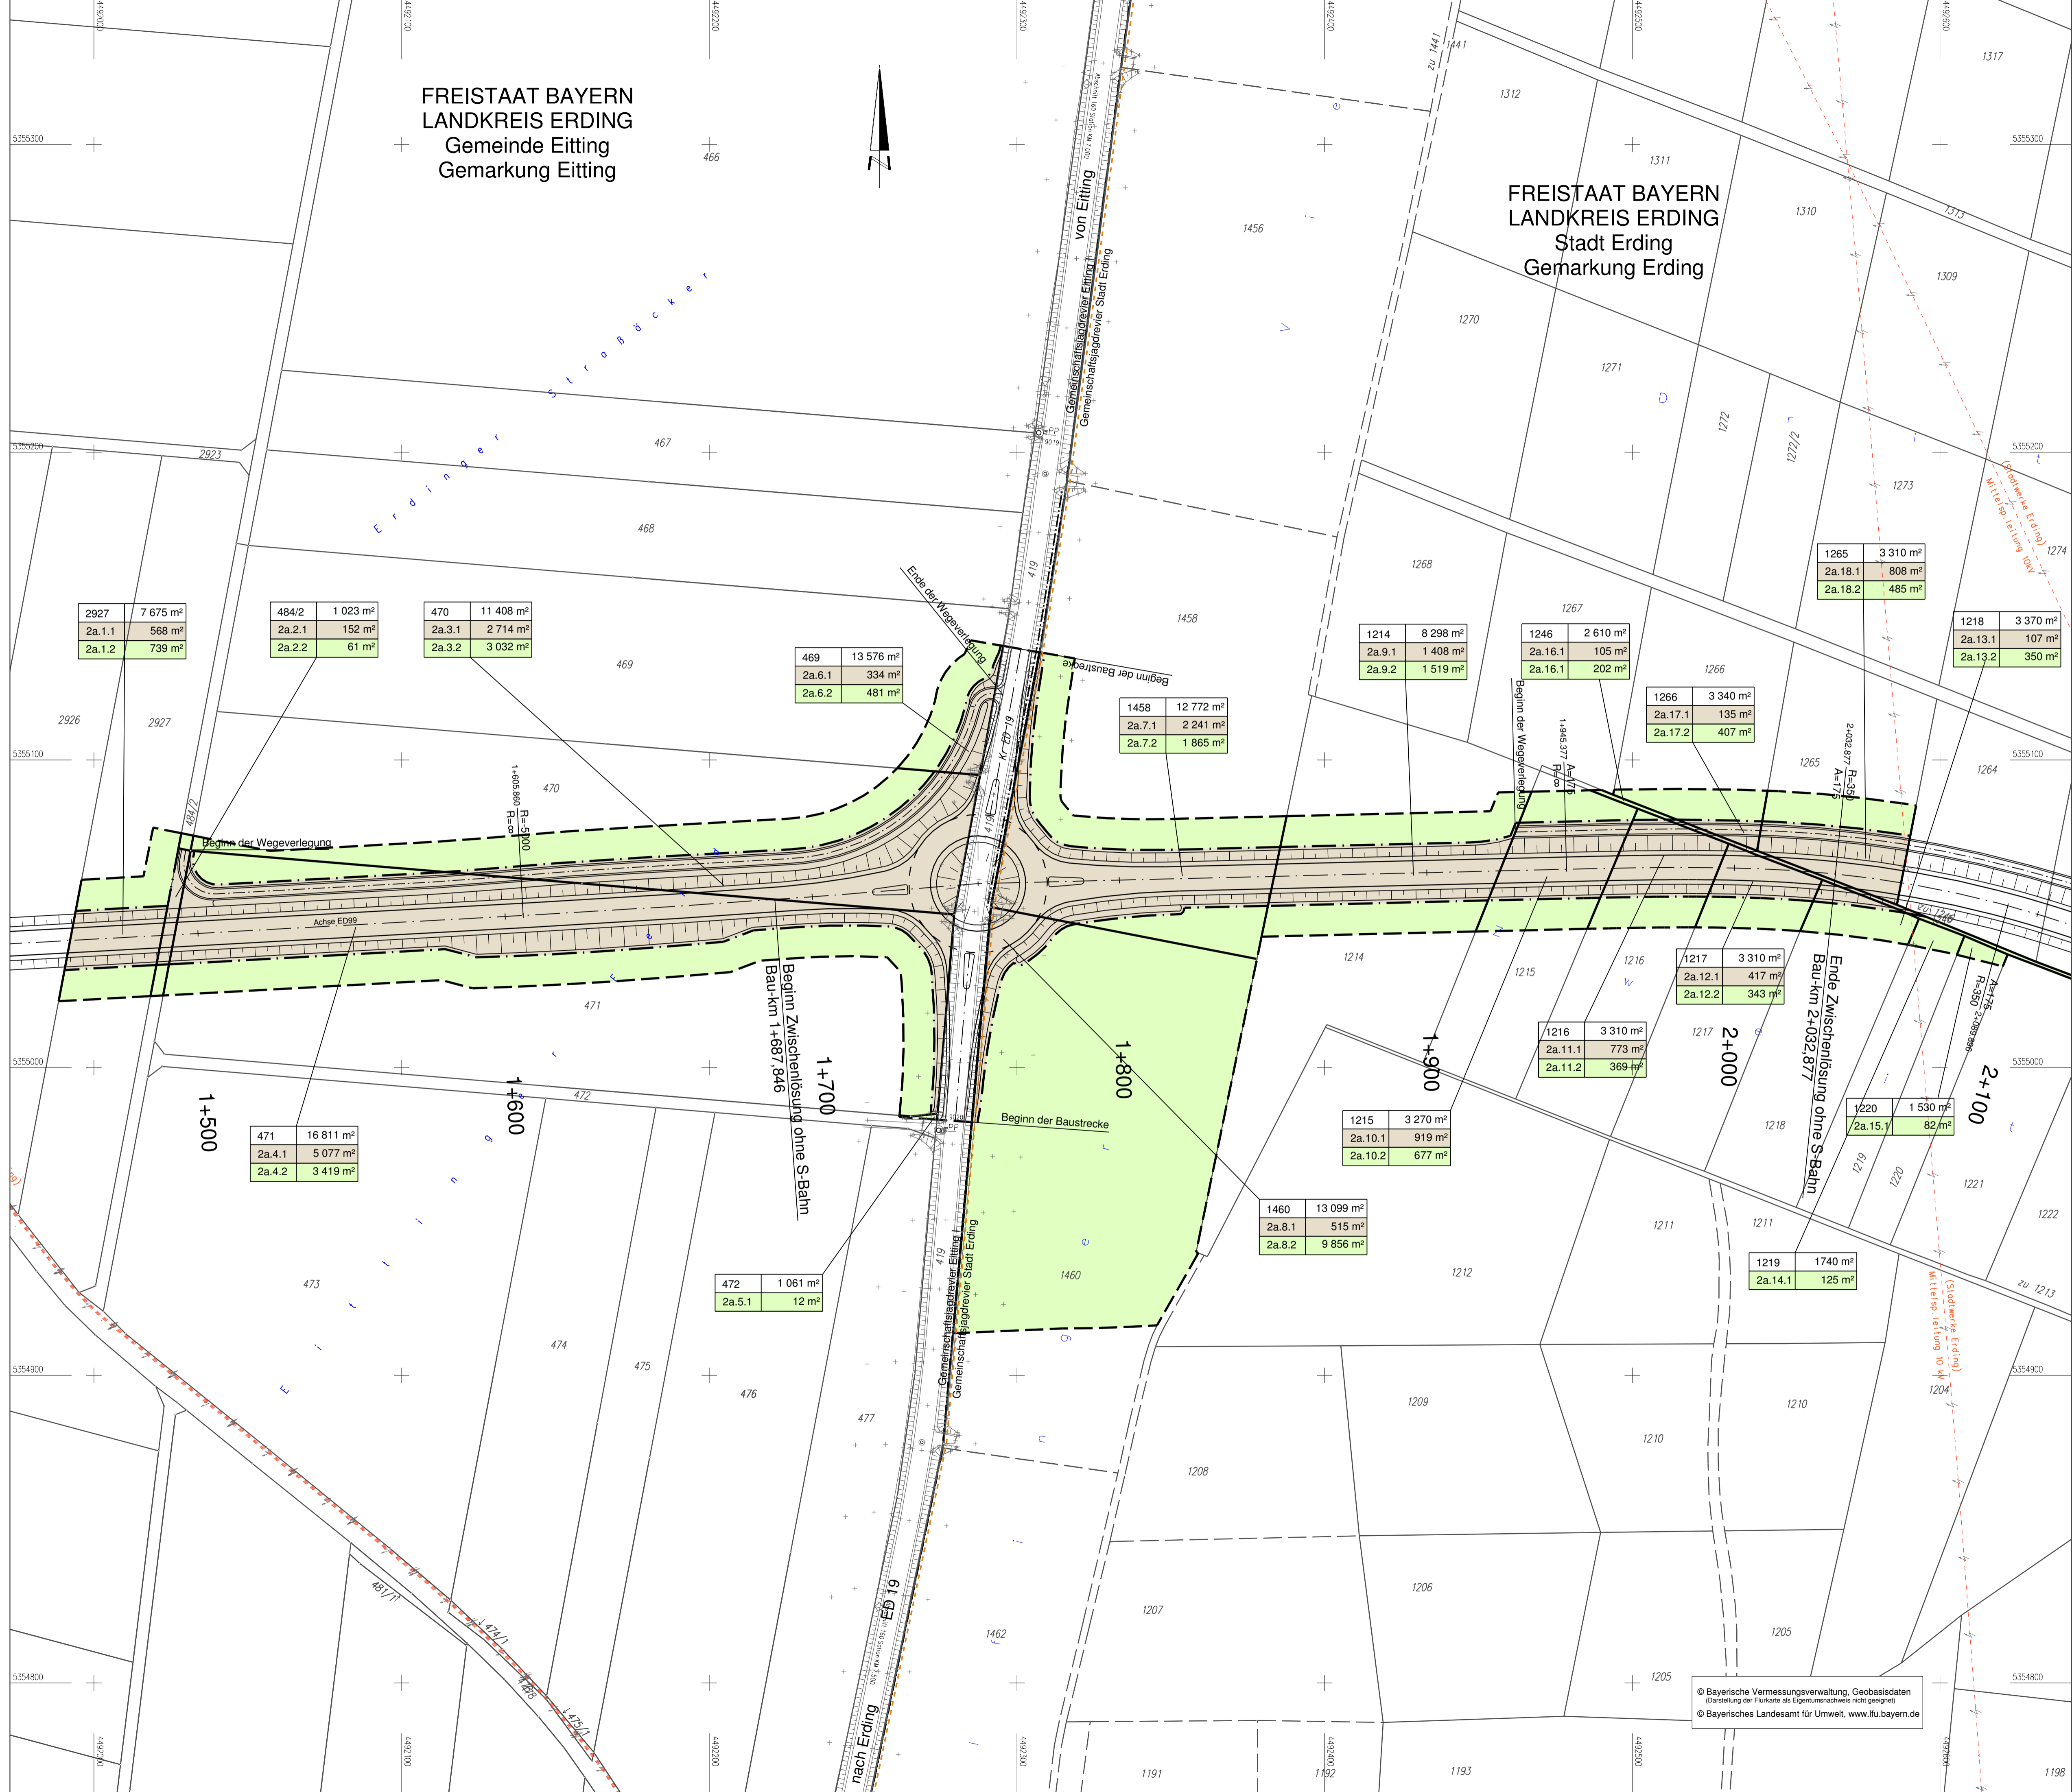

Planungsbüro Bauen und Umwelt
Beratende Ingenieure
FH Kurt Seiler
Städtelweg 1, 81532 München
Tel.: 089-30 797-0, Fax: 089-30 797-216
E-Mail: poststelle@bfu.bayern.de

Datum	Name
bearbeitet Juli 2014	La.
gezeichnet Juli 2014	RI.
geprüft Juli 2014	See.

Projekt: 281713
Datei: Lageplan_PBU_FE_Zwischenlösung

Freistaat Bayern
Staatliches Bauamt Freising
Fachbereich Straßenbau München

Wingerstraße 43
80737 München
Tel.: 089-30 797-0, Fax: 089-30 797-216
E-Mail: poststelle@bfu.bayern.de

Datum	Name
bearbeitet	
gezeichnet	
geprüft Aug. 2014	Großkopf

Reg.-Nr.: 1364 - 7 - m - 2a P

Nr.	Art der Änderung	Name	Zeichen

FESTSTELLUNGSENTWURF

Straßenbauverwaltung

Straße / Abschn.-Nr. / Station:
St2580_140_4,357 bis B388_280_1,107

PROJIS-Nr.:

Unterlage / Blatt-Nr.: 10.1 / 2a
Grunderwerbsplan
Zwischenlösung ohne S-Bahn
Maßstab: 1 : 1000

Staatsstraße 2331 / Kreisstraße ED 99 Nordumfahrung Erding mit Verlegung der Staatsstraße 2331

Bau-km 0+000 bis Bau-km 9+320,406

Aufgestellt:
München, den 20.08.2014
Staatliches Bauamt

Dr. Braun, Baurat

© Bayerische Vermessungsverwaltung, Geobasisdaten
(Darstellung der Flurkarte als Eigentumsnachweis nicht geeignet)
© Bayerisches Landesamt für Umwelt, www.lfu.bayern.de