
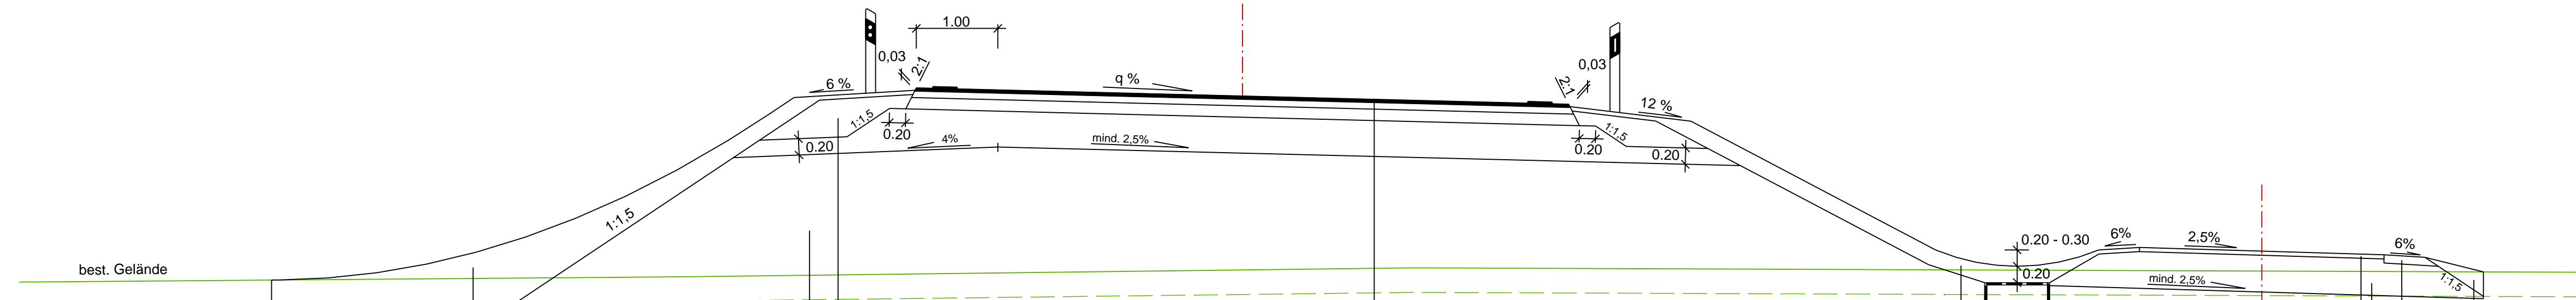


Straßenquerschnitt ED 99, RQ 11 - Bk10

Deckschicht gemäß Anforderungen RLS-90 mit 2 dB (A) Abzug
Dammlage

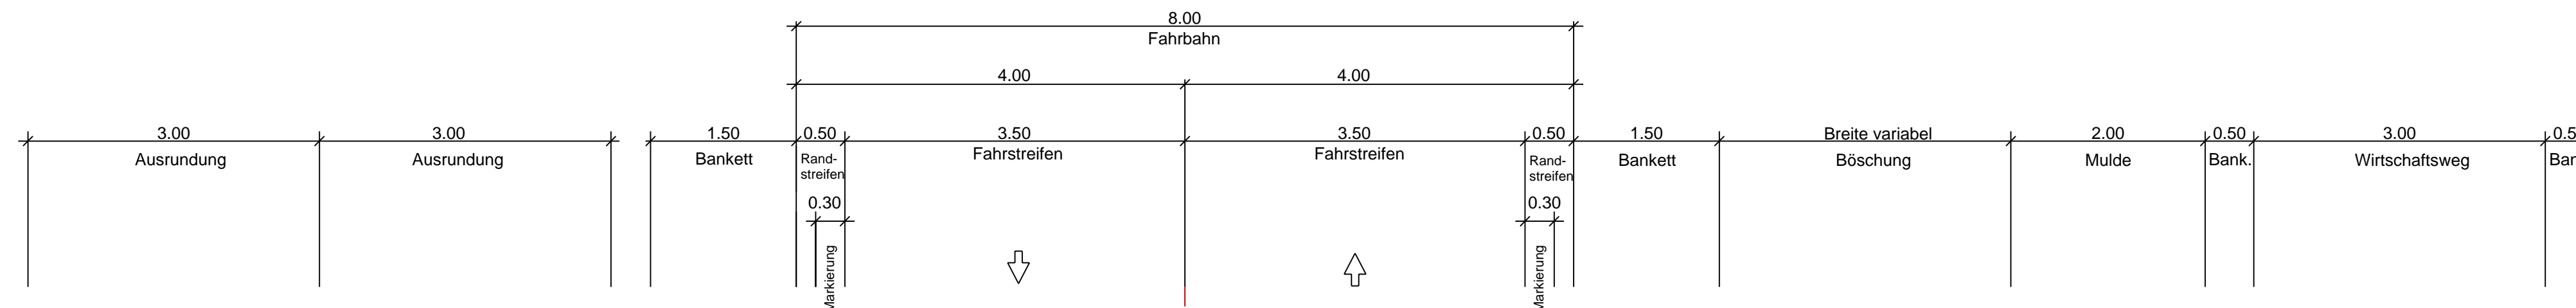

BÖSCHUNGSGESTALTUNG gem. RAL

Böschungshöhe h	h > 2,00m	h < 2,00m
Damm		
Einschnitt		
Regelböschung	1 : 1,5	b = 3,00 m
Allgem. Böschungsmaße	1 : n	b = 2 * n
Tangentenlänge der Ausrundung	3,00 m	1,5 * h

Angleichung mit Oberboden

Bankettkies

Auffüllung mit tragfähigem Material

Bau-km 0+000 bis Bau-km 2+100
Bau-km 5+600 bis Bau-km 8+784,5
 Bodenverbesserung durch Einfräsen von Bodenbinder d = 0,50 m

Bau-km 2+100 bis Bau-km 5+600
 Bodenaustausch d = 0,30 m mit geotextiler Trennschicht

Bau-km 0+000 bis Bau-km 1+885 und Bau-km 3+020 bis Bau-km 4+140

Asphaltoberbau Bk10 RStO 12

Gesamtdicke des Oberbaues 70 cm

Bau-km 1+885 bis Bau-km 3+020

Asphaltoberbau Bk10 RStO 12

Gesamtdicke des Oberbaues 80 cm

Bau-km 4+480 bis Bau-km 7+700

Asphaltoberbau Bk10 RStO 12

Gesamtdicke des Oberbaues 75 cm

Oberboden 20 cm

geotextiler Filter

Rohrgrigole aus Filterkies 16/32 mm mit Vollsickerrohr DN 200

wassergebundene Decke 4 cm

Frostschutzkies 50 cm

Bankettkies

Andeckung mit Oberboden

Planungsbüro Bauen und Umwelt Beratende Ingenieure Dipl.-Ing. FH Kurt Seeler Straßoweg 1 - 87437 Kempten 0831 960489-0 - Fax 0831 960489-50 info@planungsbuero-pbu.de	bearbeitet	Juli 2014	Le.
	gezeichnet	Juli 2014	Ri.
	geprüft	Juli 2014	See.
	Projekt: 281713		Datei: Straßenquerschnitte_PBU_VE

Freistaat Bayern Staatliches Bauamt Freising Fachbereich Straßenbau München <small>Winzersstraße 43 80797 München Tel.: 089/30 797-0, Fax 089/30 797-216 E-Mail: poststelle@stbafs.bayern.de</small>		bearbeitet		
		gezeichnet		
		geprüft	Aug. 2014	Großkopf
		Reg.-Nr.: 1364 - 3 r - 1 P		

Nr.	Art der Änderung	Name	Zeichen

FESTSTELLUNGSENTWURF

Straßenbauverwaltung	Unterlage / Blatt-Nr.: 14.2 / 1
Straße / Abschn.-Nr. / Station: St2580_140_4,357 bis B388_280_1,107	Straßenquerschnitt ED 99 - Dammlage
PROJIS-Nr.:	Maßstab: 1 : 50

Staatsstraße 2331 / Kreisstraße ED 99

Nordumfahrung Erding mit Verlegung der Staatsstraße 2331

Bau-km 0+000 bis Bau-km 9+320,406

Aufgestellt:
München, den 20.08.2014
Staatliches Bauamt

Dr. Braun, Baurat