



- geschnitten
 — Ansicht
 - - - Projektion
 - - - Klappung
 - - - verdeckt
 - - - bereits entfernt
 - - - rekonstruiert
 - - - Grabungskante
 - - - Wanddurchbruch
 - - - Befundnr.
 ↓ Bundzeichen - / Abbundseite
 Maßangaben in cm.
 Graue Linien: nicht zugänglich/messbar.
- Abkürzungen:**
 A Andreakreuz
 B Balken
 Bz Bundzeichen
 Fb Fußband
 KB Kehlbalken
 Kb Kopfband
 M Mauerlatte
 mod. modern
 P Platte
 Ri Riegel
 rep. Reparaturstück
 S Schwelle
 Sb Steigband
 Sp Sparren / Rofen
 SR Spannriegel
 St Ständer / Stütze
 Stre Strebe
 StS Stuhlsäule
 UZ Unterzug
 ÜZ Überzug
 W Wechsel
 Z Ziegel
 Za Zange
 ZB Zerrbalken

- Phase 1 (bis Ende 17.Jh.)
- Phase 2 (18.Jh.)
- Phase 3 (1.Hälfte 19.Jh.)
- Phase 4 (2.Hälfte 19.Jh.)
- Phase 5 (1.Hälfte 20.Jh.)
- Phase 6 (ab Mitte 20.Jh.)
- unklar / nicht einsehbar

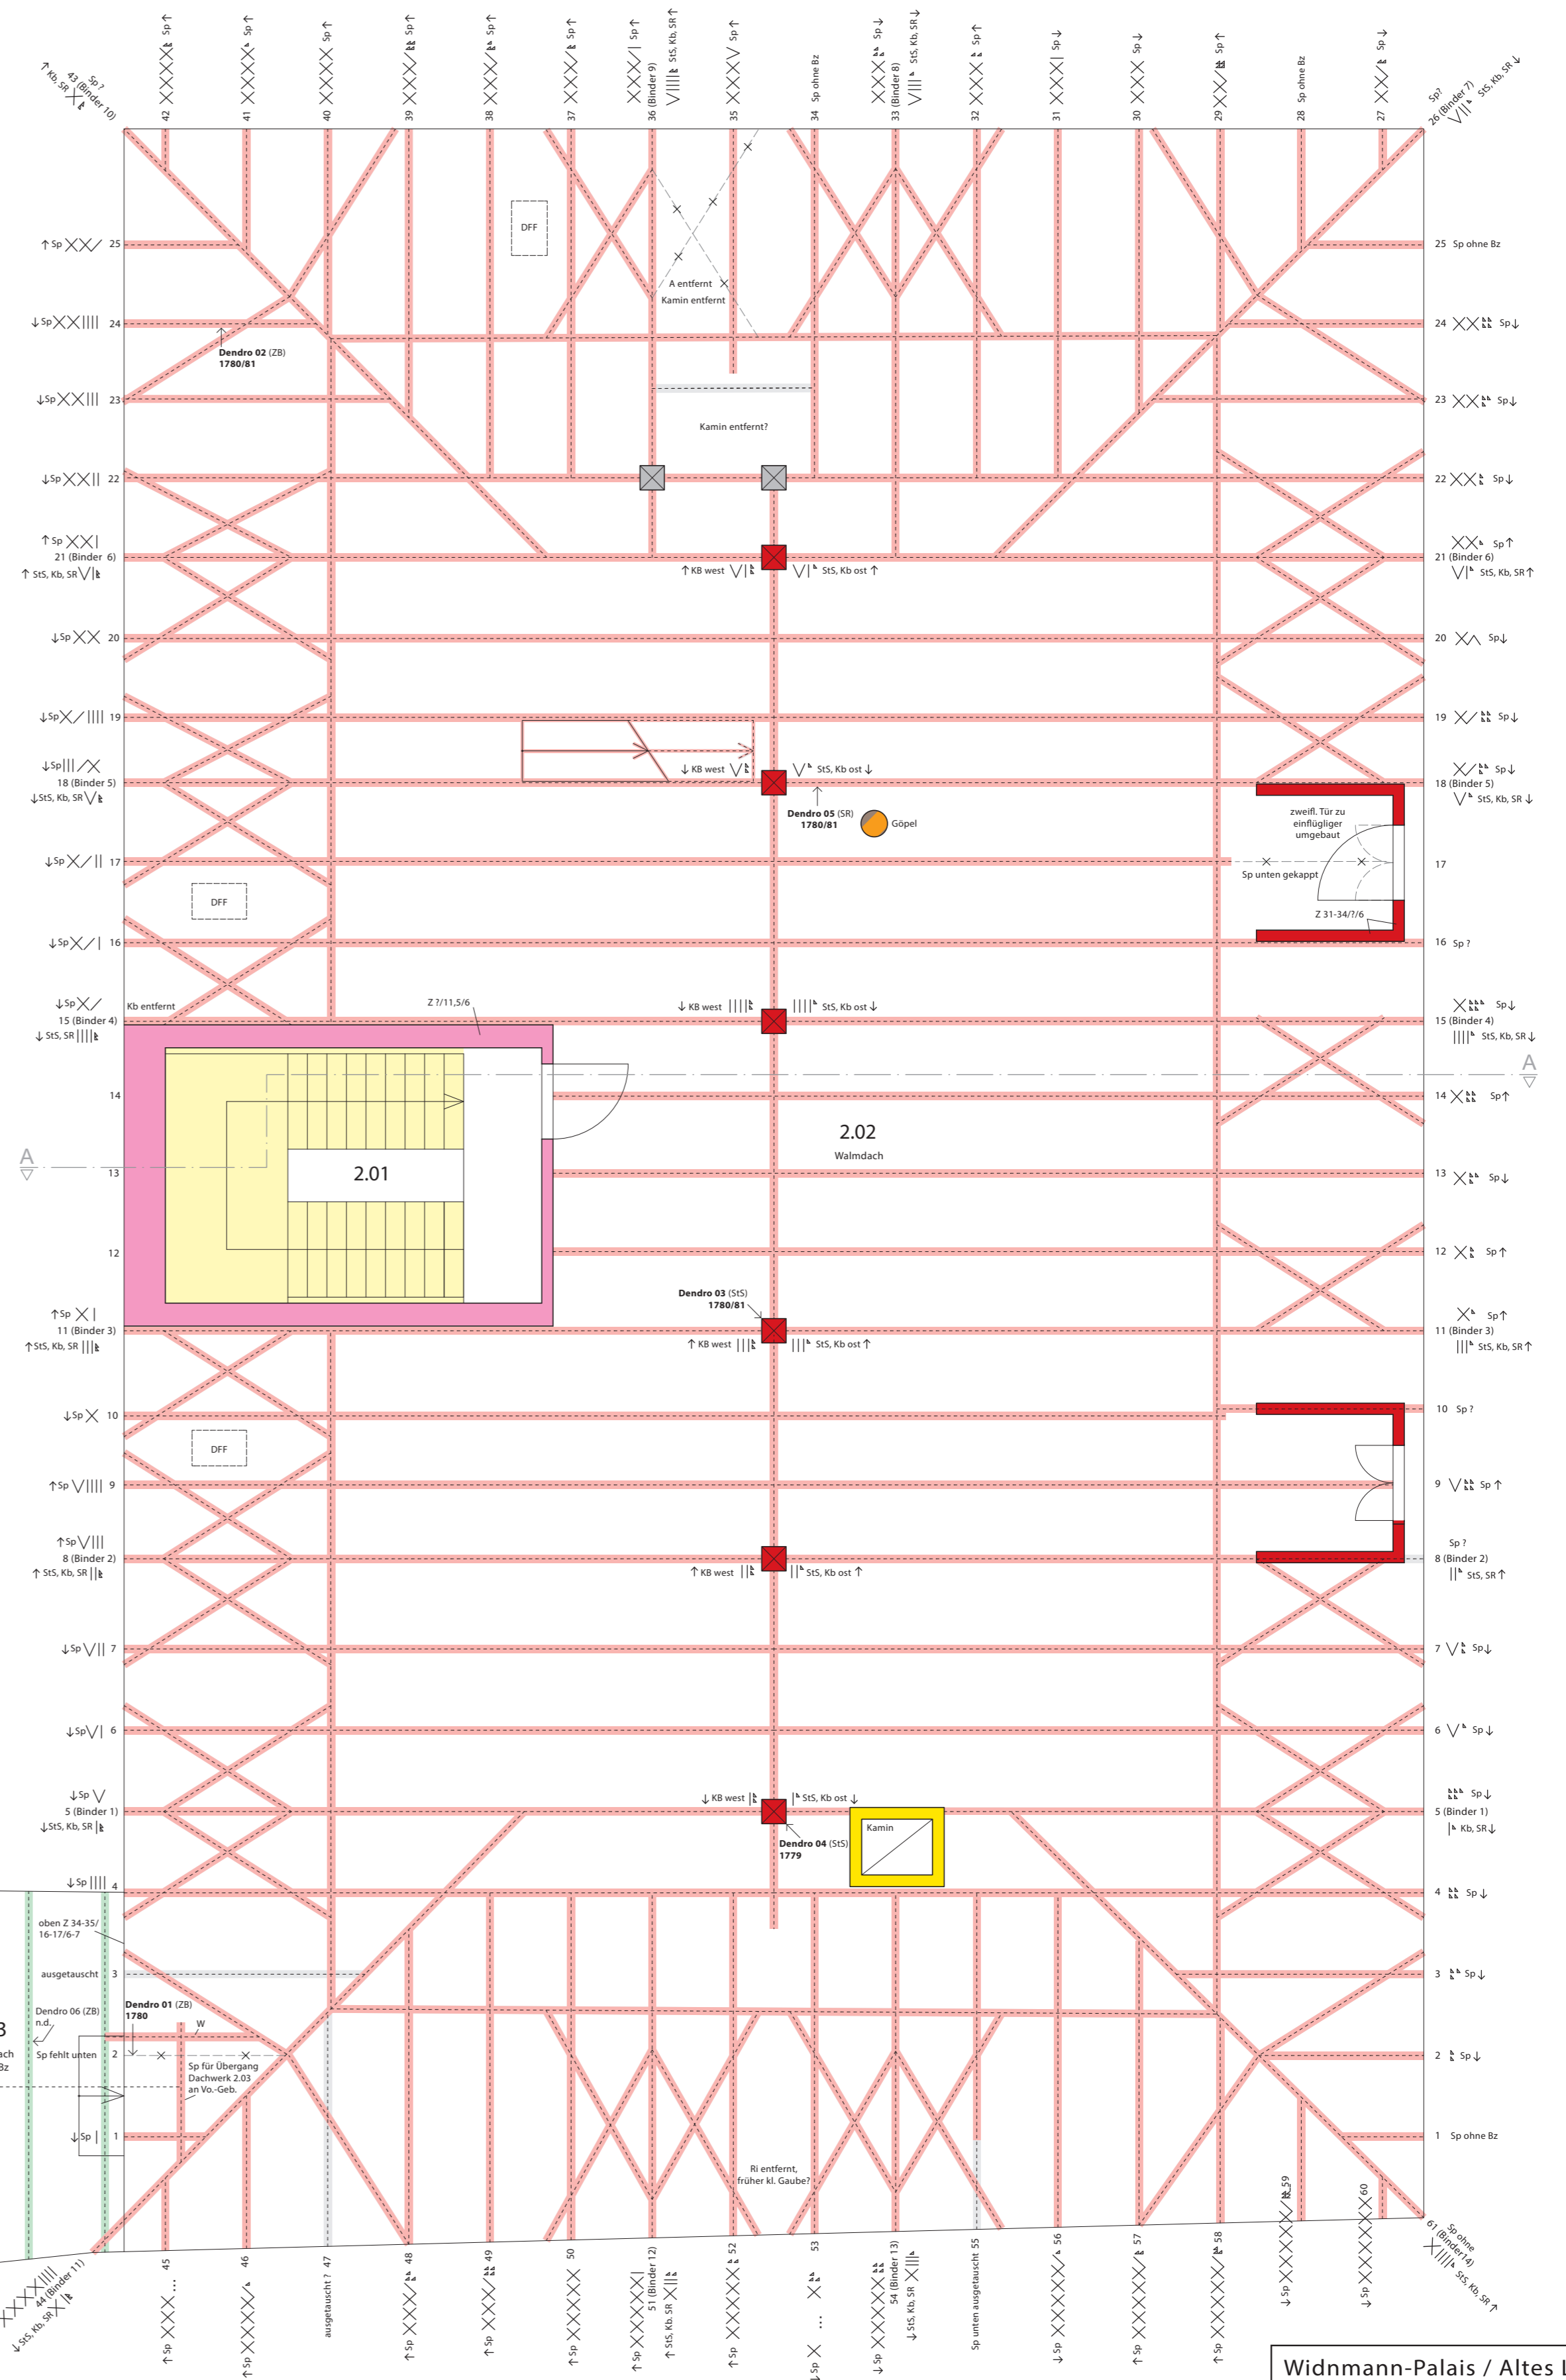

VORDERGEBÄUDE

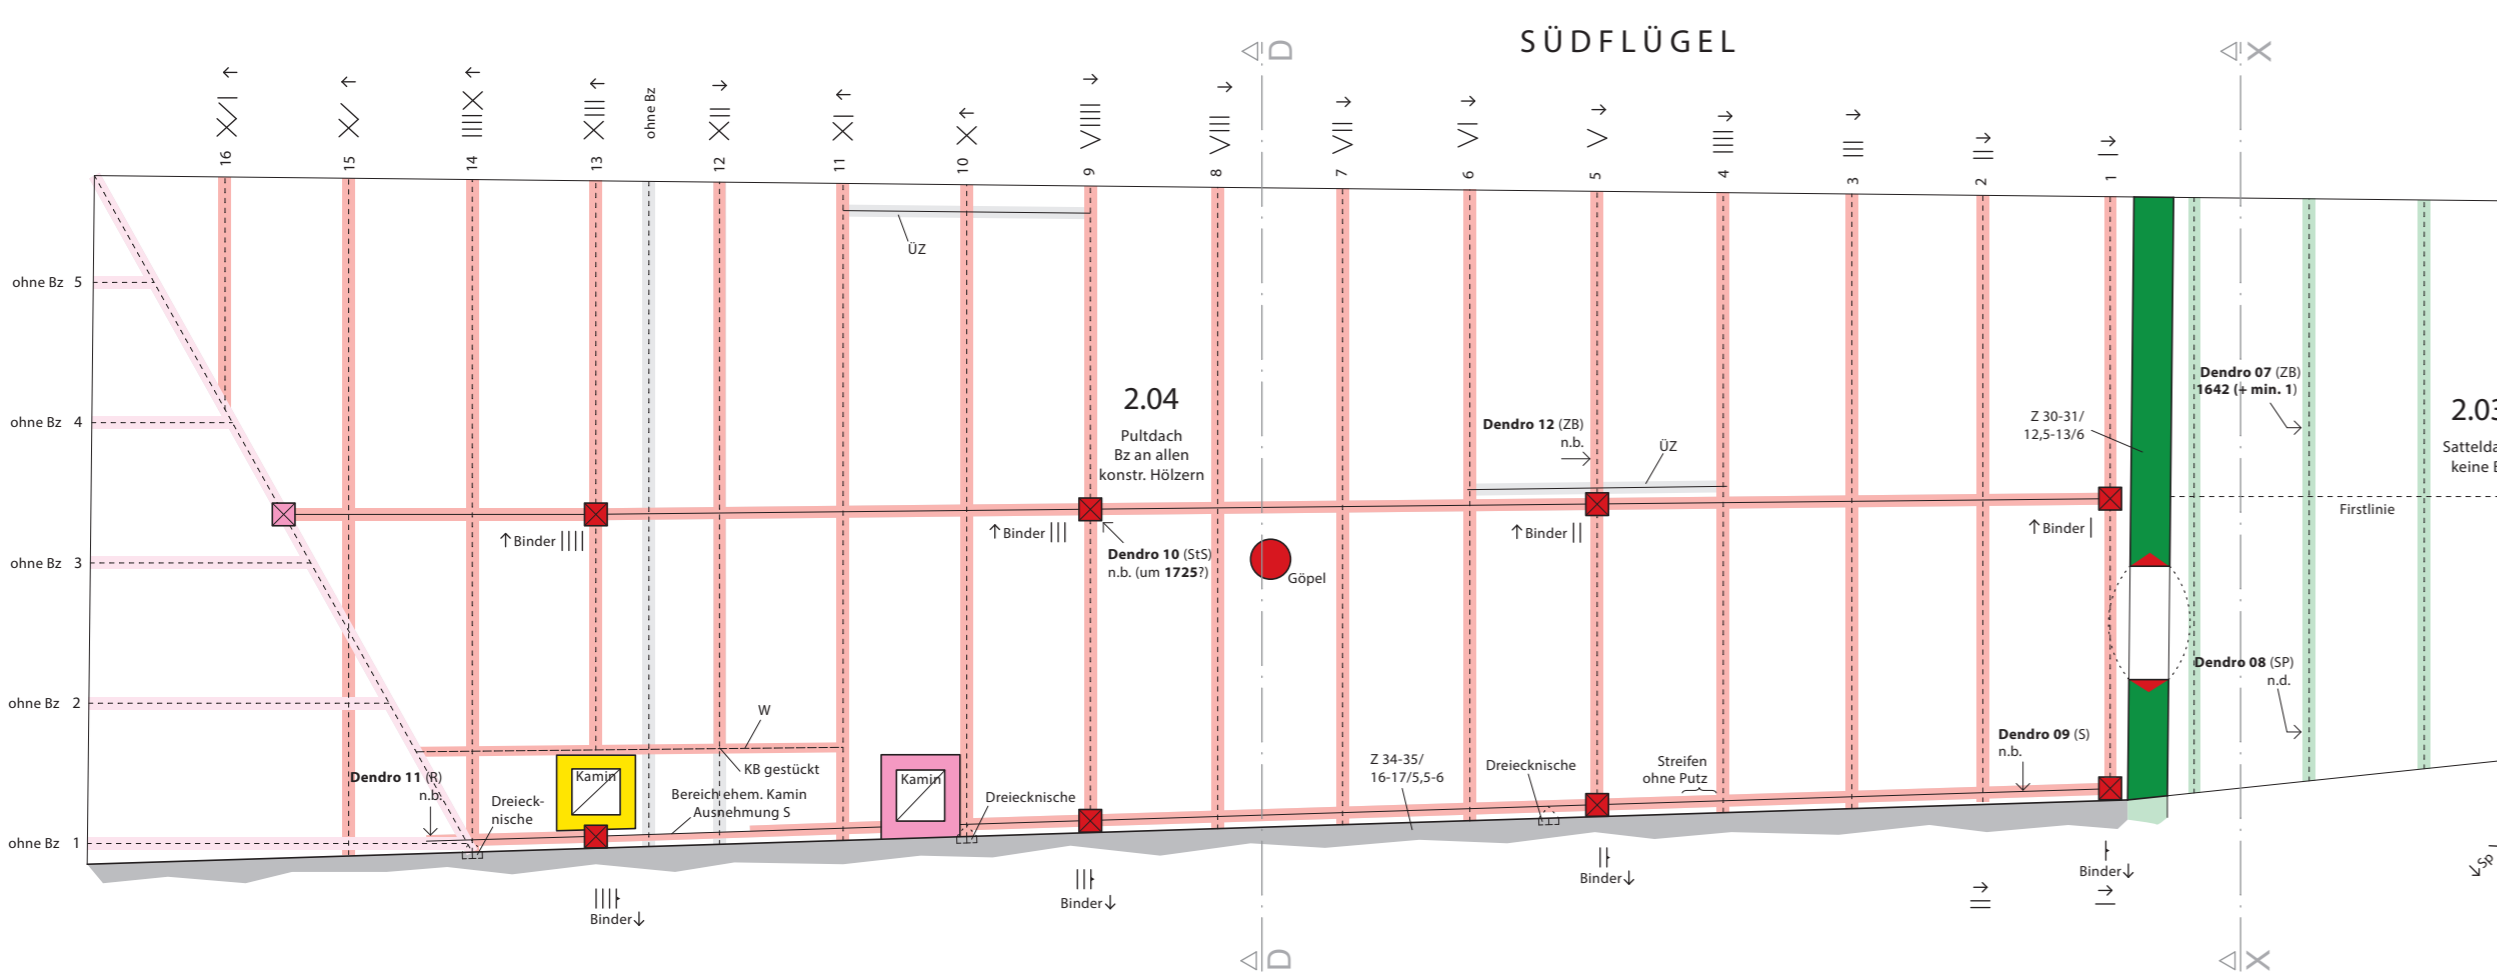

Widmann-Palais / Altes Landratsamt
 Lange Zeile 10, 85435 Erding (Obb.)
Baualtersplan Grundriss Dachgeschoss o. M.
 Untere Ebene mit Projektion der Kehlbalkenebene 1, auf Grundlage der Untersuchung vor Ort und Archivrecherchen Dez.2015-Jan.2016
 Schematische Skizze, nicht für Planungszwecke geeignet.
 Dr. V.Hinz + Dipl.-Ing. S.Franz, Trivstr. 5a, 80637 München