


- geschnitten
- Ansicht
- - - Projektion
- - - Klappung
- - - verdeckt
- ✕ ✕ bereits entfernt
- - - rekonstruiert
- - - Grabungskante
- ◁ Wanddurchbruch
- ① Befundnr.
- Maßangaben in cm.
- Graue Linien: nicht zugänglich/messbar.

- Abkürzungen:
- A Andraeskreuz
  - B Balken
  - Bz Bundzeichen
  - Fb Fußband
  - KB Kehlbalken
  - Kb Kopfband
  - M Mauerlatte
  - mod. modern
  - P Pfette
  - R Rähm
  - Ri Riegel
  - rep. Reparaturstück
  - S Schwelle
  - Sb Steigband
  - Sp Sparren / Rolten
  - SR Spannriegel
  - St Ständer / Stütze
  - Str Strebe
  - StS Stuhlsäule
  - UZ Unterzug
  - ÜZ Überzug
  - W Wechsel
  - Z Ziegel
  - Za Zange
  - ZB Zerrbalken

- Phase 1 (bis Ende 17.Jh.)
- Phase 2 (18.Jh.)
- Phase 3 (1.Hälfte 19.Jh.)
- Phase 4 (2.Hälfte 19.Jh.)
- Phase 5 (1.Hälfte 20.Jh.)
- Phase 6 (ab Mitte 20.Jh.)
- unklar / nicht einsehbar

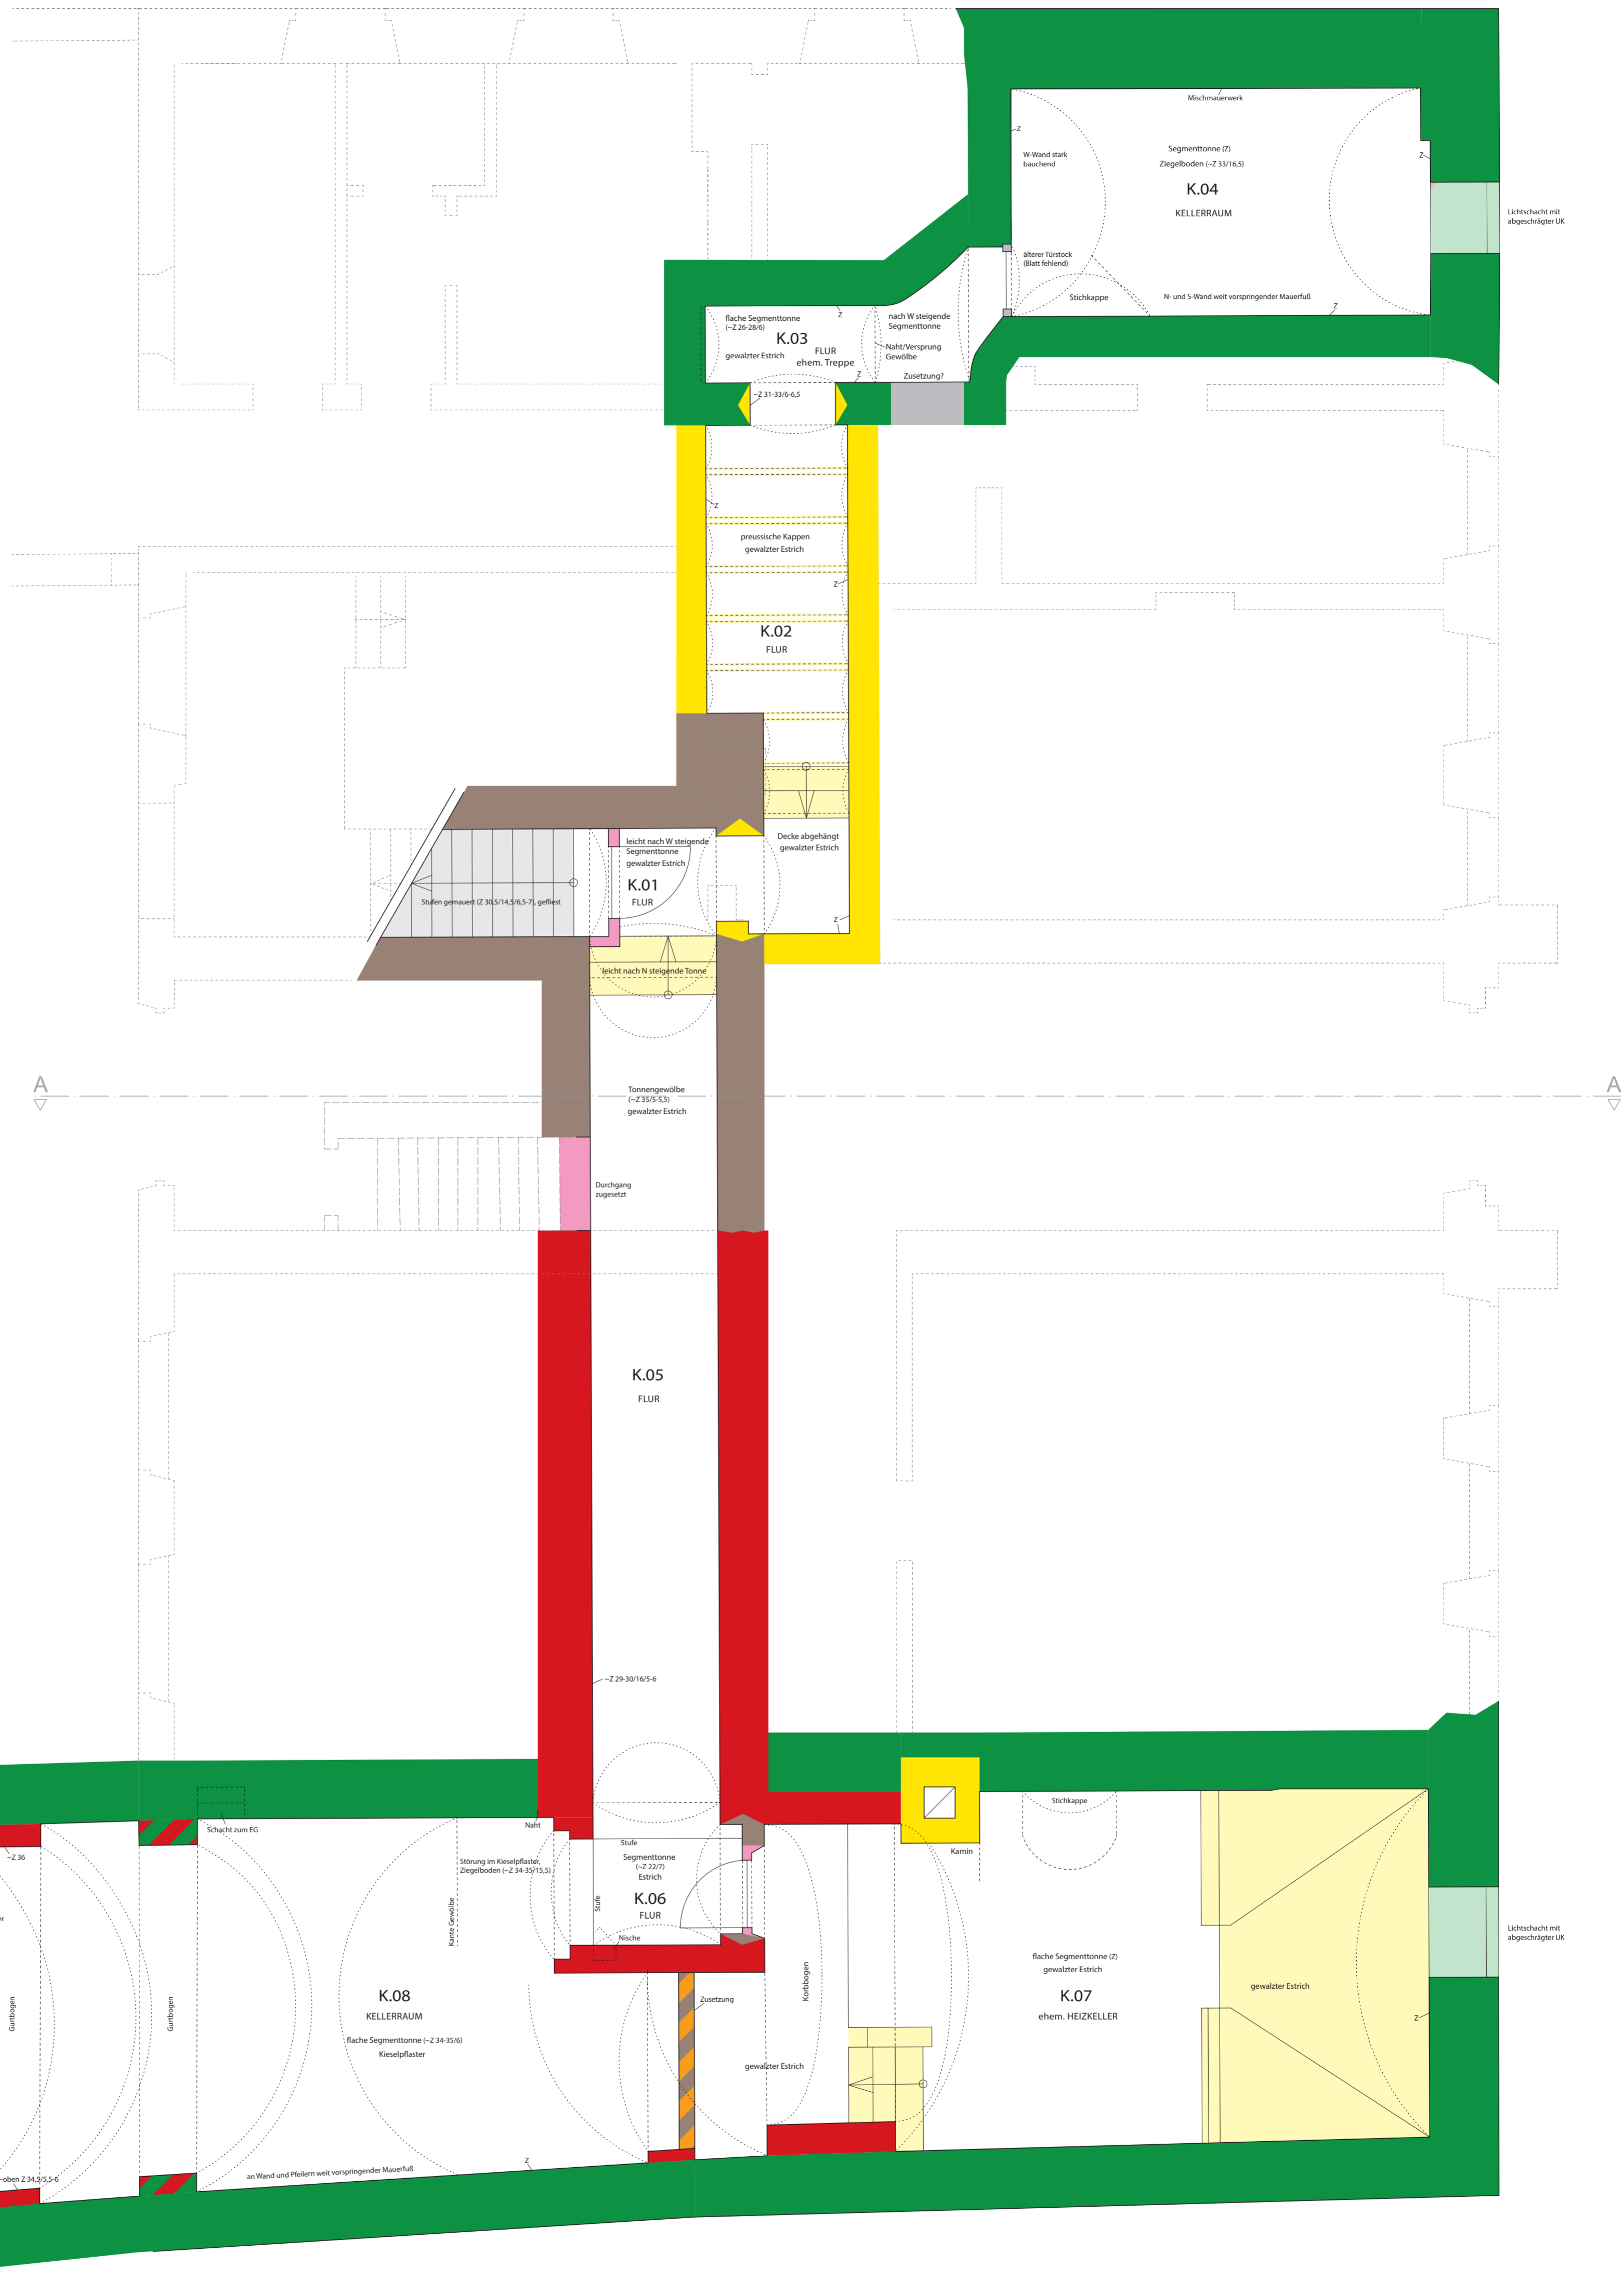

**Palais Widmann / Altes Landratsamt**  
 Lange Zeile 10, 85435 Erding (Obb.)  
**Baualtersplan Grundriss Kellergeschoss** ca. M 1:50  
 auf Grundlage der Untersuchung vor Ort und Archivrecherchen  
 Dez.2015-Jan.2016  
 Plangrundlage: Architekturbüro Richard Falterer, Erding.  
 Planvorlage nicht verformungsgerecht, daher Unstimmigkeiten in Wandfluchten und  
 Mauerstärken möglich. Überarbeitung mit eigenen Ergänzungen (schematisch) und  
 Eintragung der Histor. Ausstattung.  
 Dr. V.Hinz + Dipl.-Ing. S.Franz, Trivastr. 5a, 80637 München

